


150

4

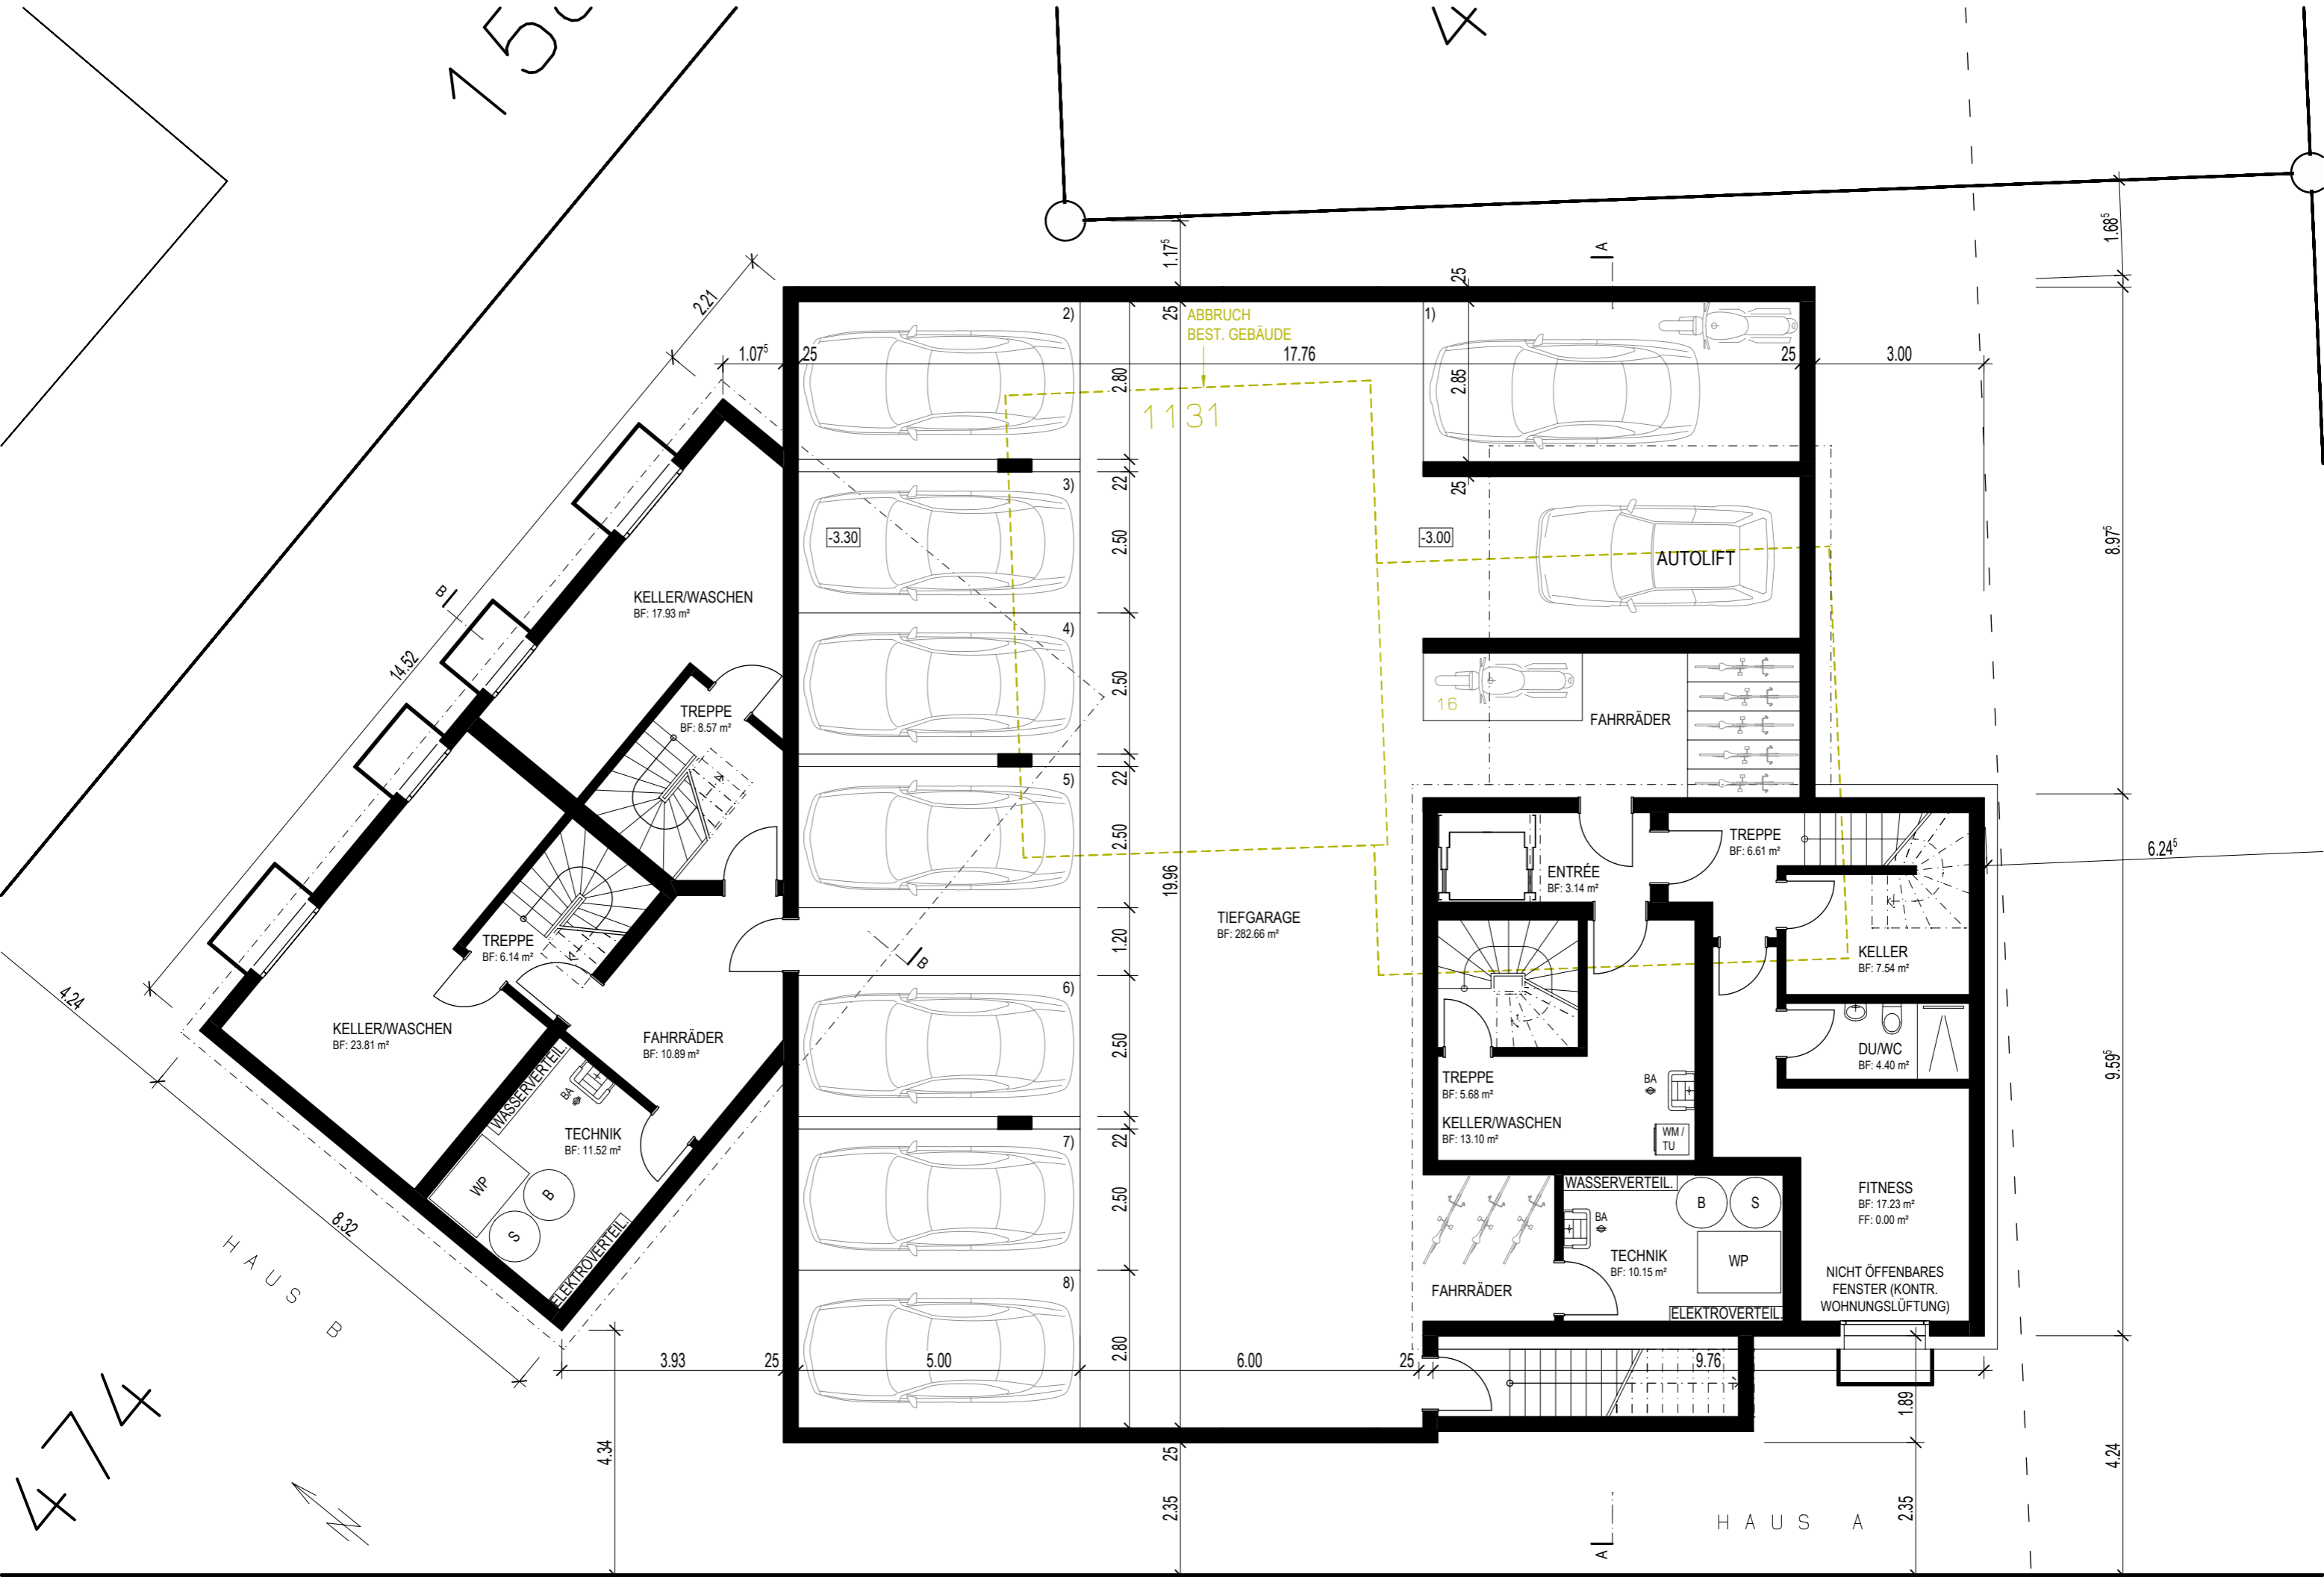

UNTERGESCHOSS 1:100

3

474

HAUS B

HAUS A



KELLER/WASCHEN
BF: 17.93 m²

TREPPE
BF: 8.57 m²

TREPPE
BF: 6.14 m²

KELLER/WASCHEN
BF: 23.81 m²

FAHRRÄDER
BF: 10.89 m²

TECHNIK
BF: 11.52 m²

WASSERVERTEIL

WP

TECHNIK
BF: 11.52 m²

ELEKTROVERTEIL

FAHRRÄDER
BF: 10.89 m²

TECHNIK
BF: 11.52 m²

WASSERVERTEIL

WP

TECHNIK
BF: 11.52 m²

ELEKTROVERTEIL

ABBRUCH
BEST. GEBÄUDE
17.76

1131

TIEFGARAGE
BF: 282.66 m²

AUTOLIFT

FAHRRÄDER

ENTRÉE
BF: 3.14 m²

TREPPE
BF: 6.61 m²

KELLER
BF: 7.54 m²

DU/WC
BF: 4.40 m²

TREPPE
BF: 5.68 m²

KELLER/WASCHEN
BF: 13.10 m²

WASSERVERTEIL

TECHNIK
BF: 10.15 m²

FAHRRÄDER

TECHNIK
BF: 10.15 m²

ELEKTROVERTEIL

FITNESS
BF: 17.23 m²
FF: 0.00 m²

NICHT ÖFFENBARES
FENSTER (KONTR.
WOHNUNGSLÜFTUNG)

A

UNTERGESCHOSS 1:100

3

474

HAUS B

HAUS A



KELLER/WASCHEN
BF: 17.93 m²

TREPPE
BF: 8.57 m²

TREPPE
BF: 6.14 m²

KELLER/WASCHEN
BF: 23.81 m²

FAHRRÄDER
BF: 10.89 m²

TECHNIK
BF: 11.52 m²

WASSERVERTEIL

WP

TECHNIK
BF: 11.52 m²

ELEKTROVERTEIL

FAHRRÄDER
BF: 10.89 m²

TECHNIK
BF: 11.52 m²

WASSERVERTEIL

WP

TECHNIK
BF: 11.52 m²

ELEKTROVERTEIL

ABBRUCH
BEST. GEBÄUDE
17.76

1131

TIEFGARAGE
BF: 282.66 m²

AUTOLIFT

FAHRRÄDER

ENTRÉE
BF: 3.14 m²

TREPPE
BF: 6.61 m²

KELLER
BF: 7.54 m²

DU/WC
BF: 4.40 m²

TREPPE
BF: 5.68 m²

KELLER/WASCHEN
BF: 13.10 m²

WASSERVERTEIL

TECHNIK
BF: 10.15 m²

FAHRRÄDER

TECHNIK
BF: 10.15 m²

ELEKTROVERTEIL

FITNESS
BF: 17.23 m²
FF: 0.00 m²

NICHT ÖFFENBARES
FENSTER (KONTR.
WOHNUNGSLÜFTUNG)

A