


# VERTRAGSPLAN ZU KAUFVERTRAG SONDERNUTZUNGSRECHTE

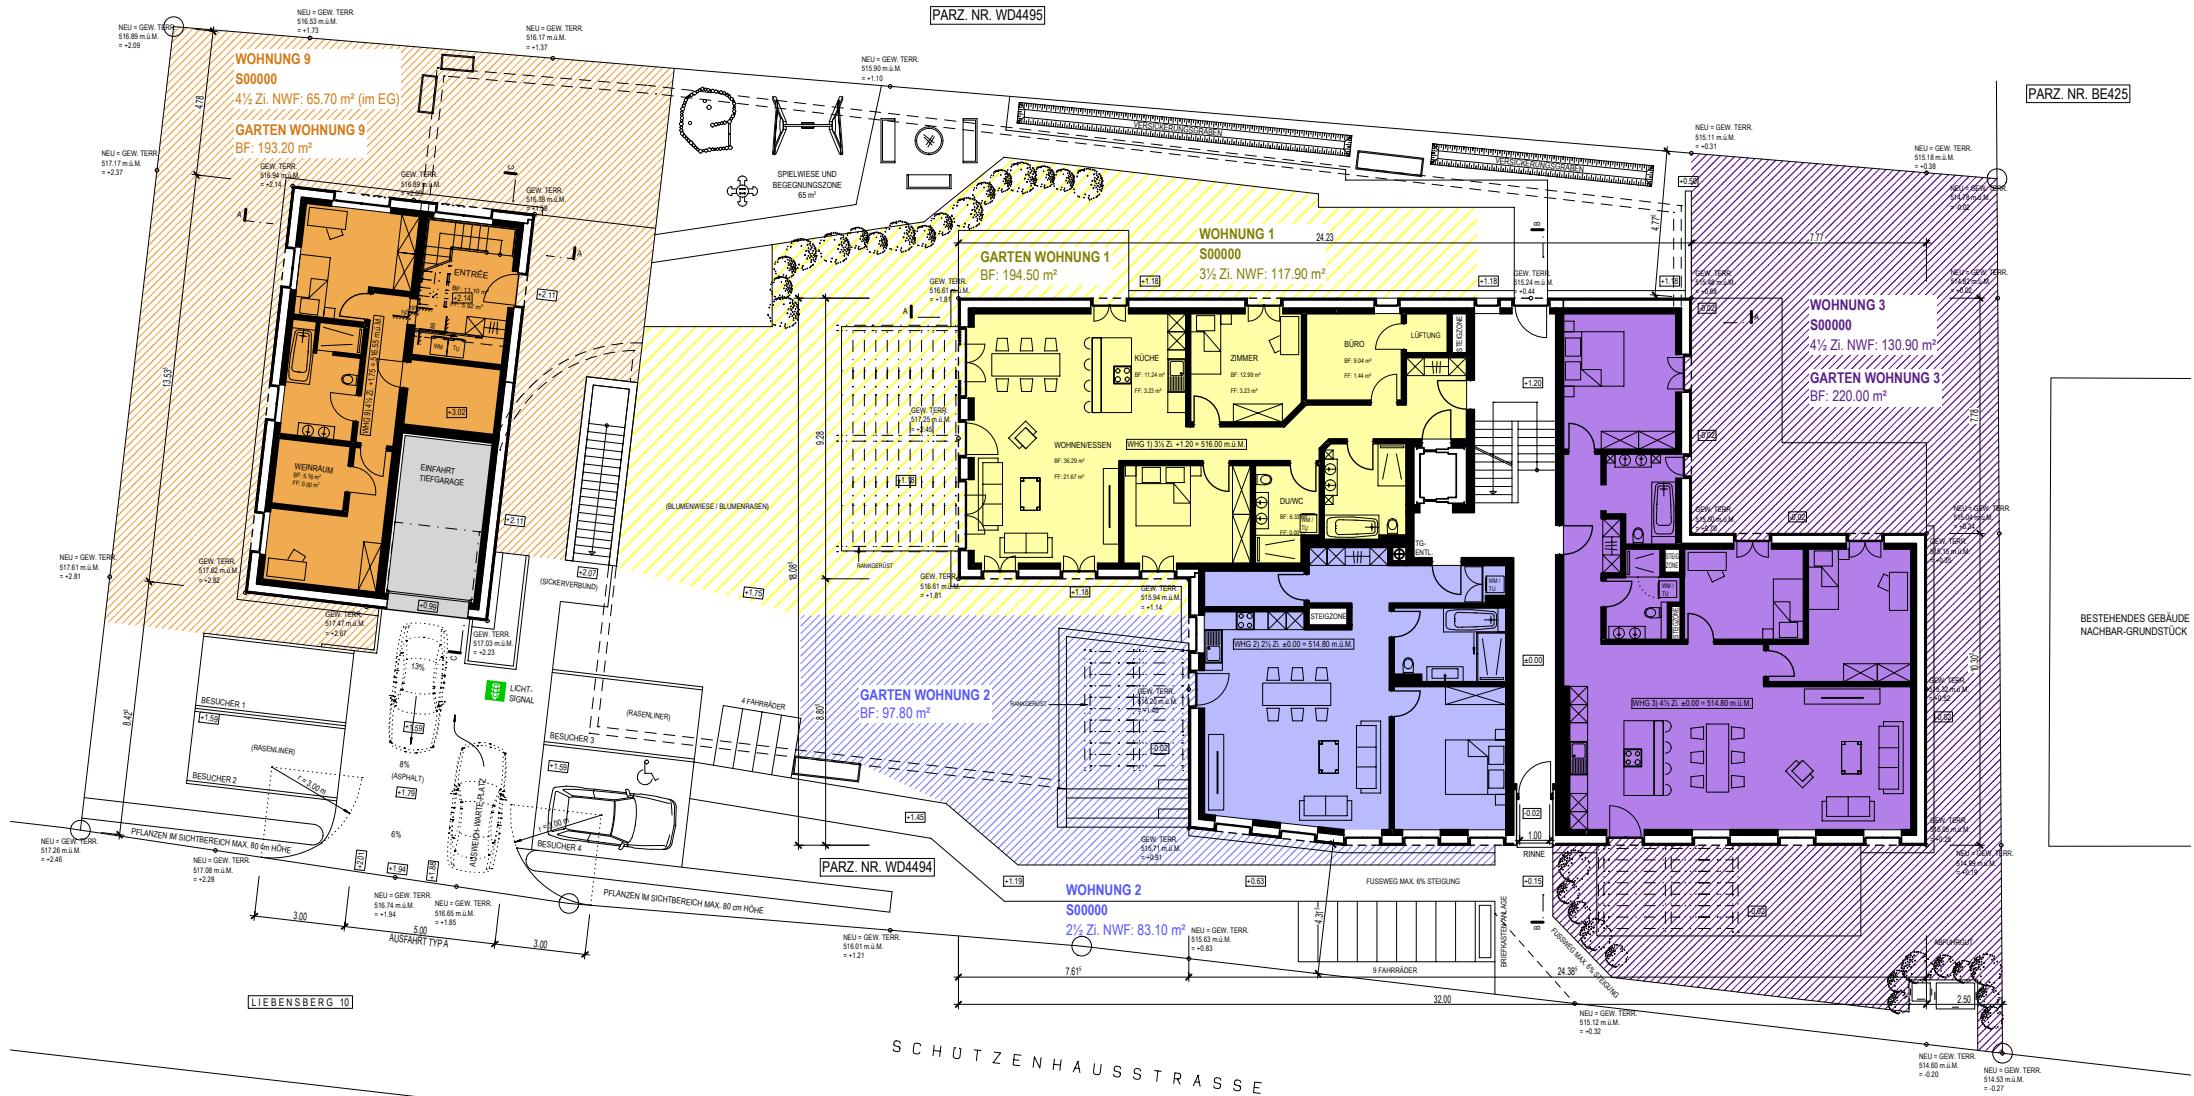

STWE MFH "LIEBENSBERG 8 + 10"

ERDGESCHOSS

Planummer 2919.1002

Erstelldatum 22.05.2024

MASSTAB 1:250

