


# VERTRAGSPLAN ZU KAUFVERTRAG UMGEBUNG

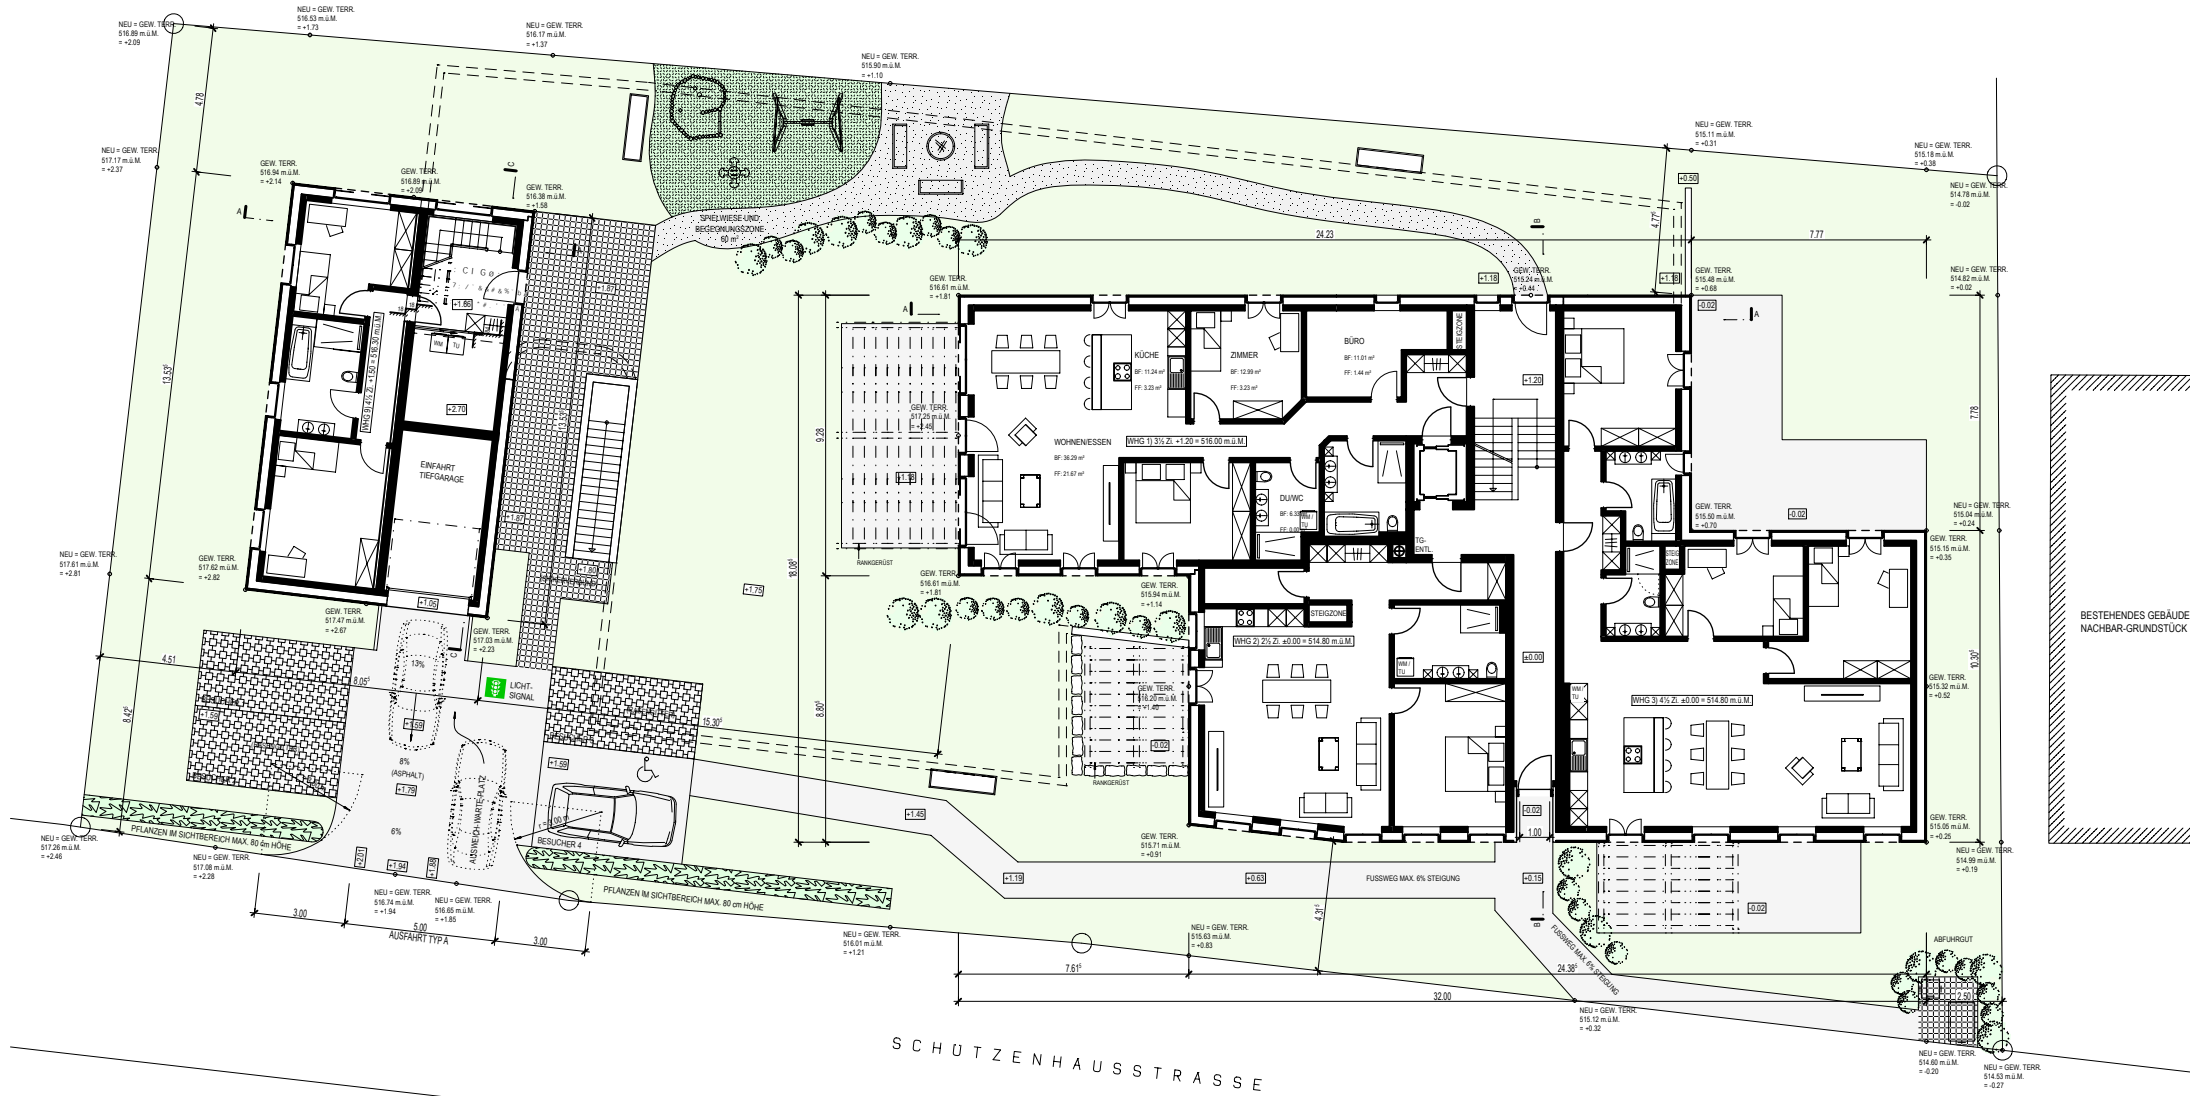

STWE MFH "LIEBENSBERG 8 + 10"

ERDGESCHOSS

Planummer 2919 .1003

Erstelldatum 22.05.2024

MASSTAB 1:250

